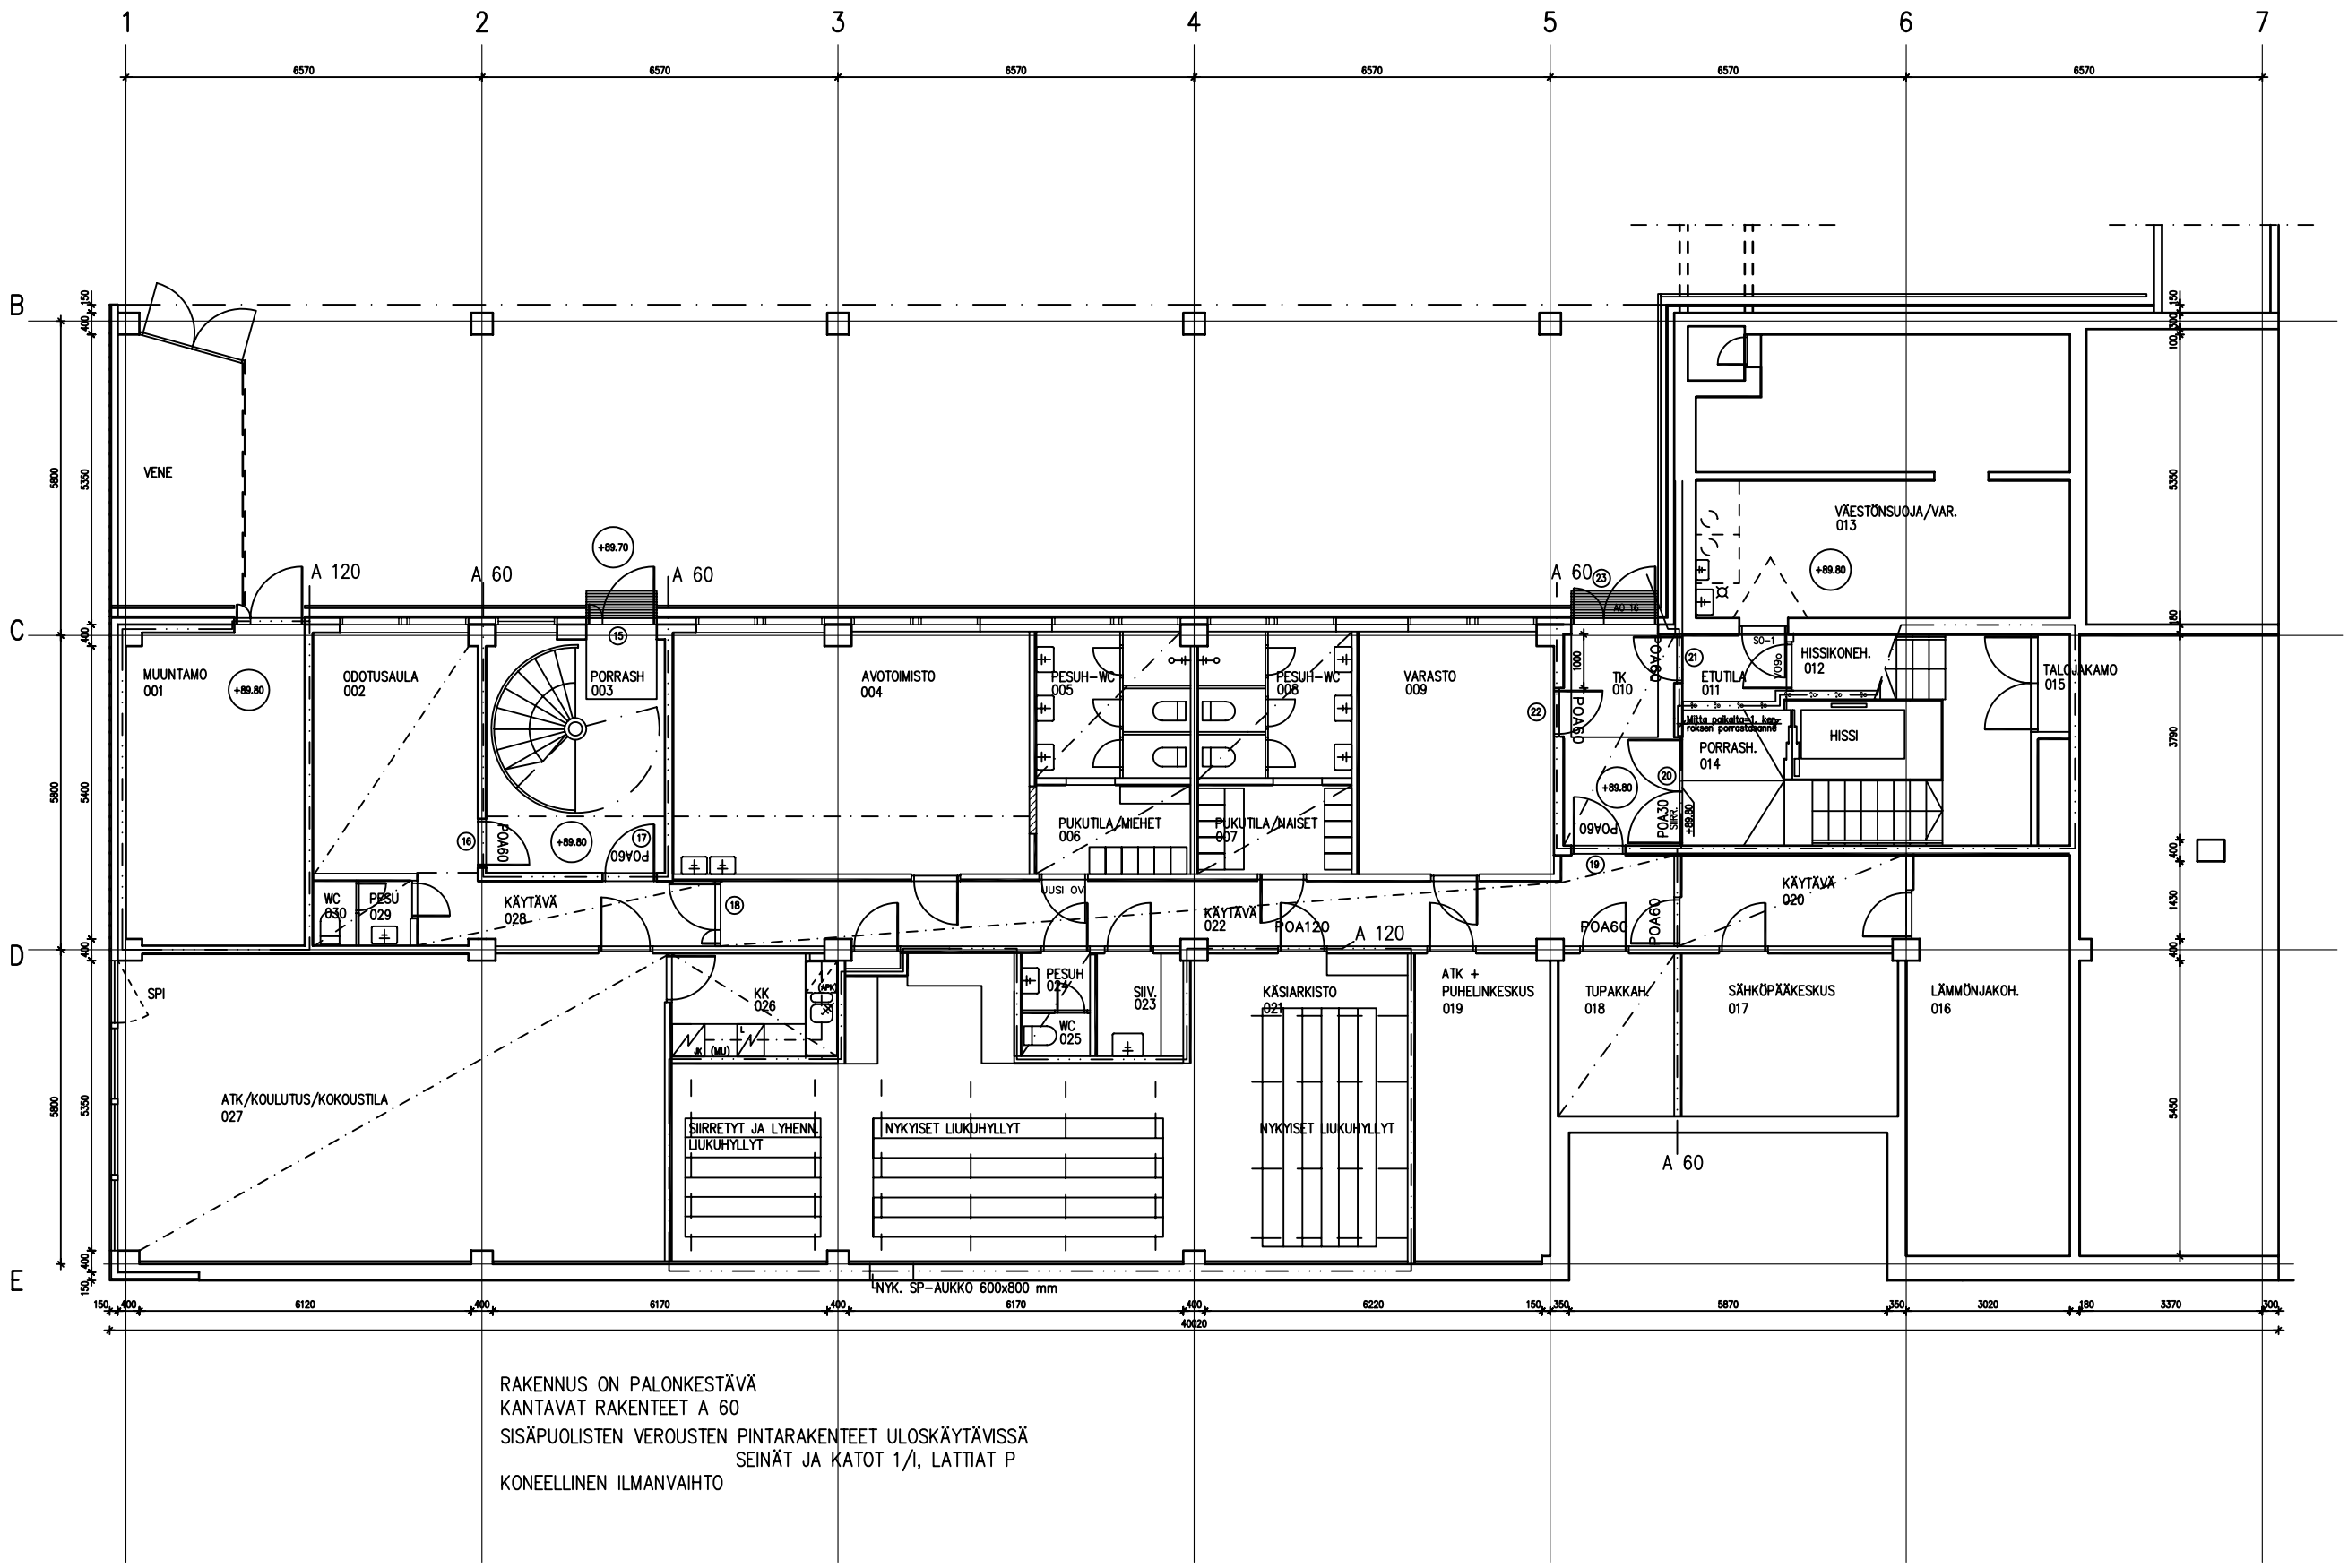


RAKENNUS ON PALONKESTÄVÄ
KANTAVAT RAKENTEET A 60
SISÄPUOLISTEN VEROUSTEN PINTARAKENTEET ULOSKÄYTÄVISSÄ
SEINÄT JA KATOT 1/I, LATTIAT P
KONEELLINEN ILMANVAIHTO

TE-KESKUS, Käsityökatu 41
POHJAPIIRUSTUS, KELLARI

MITTAKAAVA
1:125

ARKKITEHTUURA OY
Suokatu 41, 70100 KUOPIO puh/fax. 017 261 5544
email. etunimi.sukunimi@arkkitehtuura.fi www. arkkitehtuura.fi